


恵み野南1丁目

恵庭市南島松

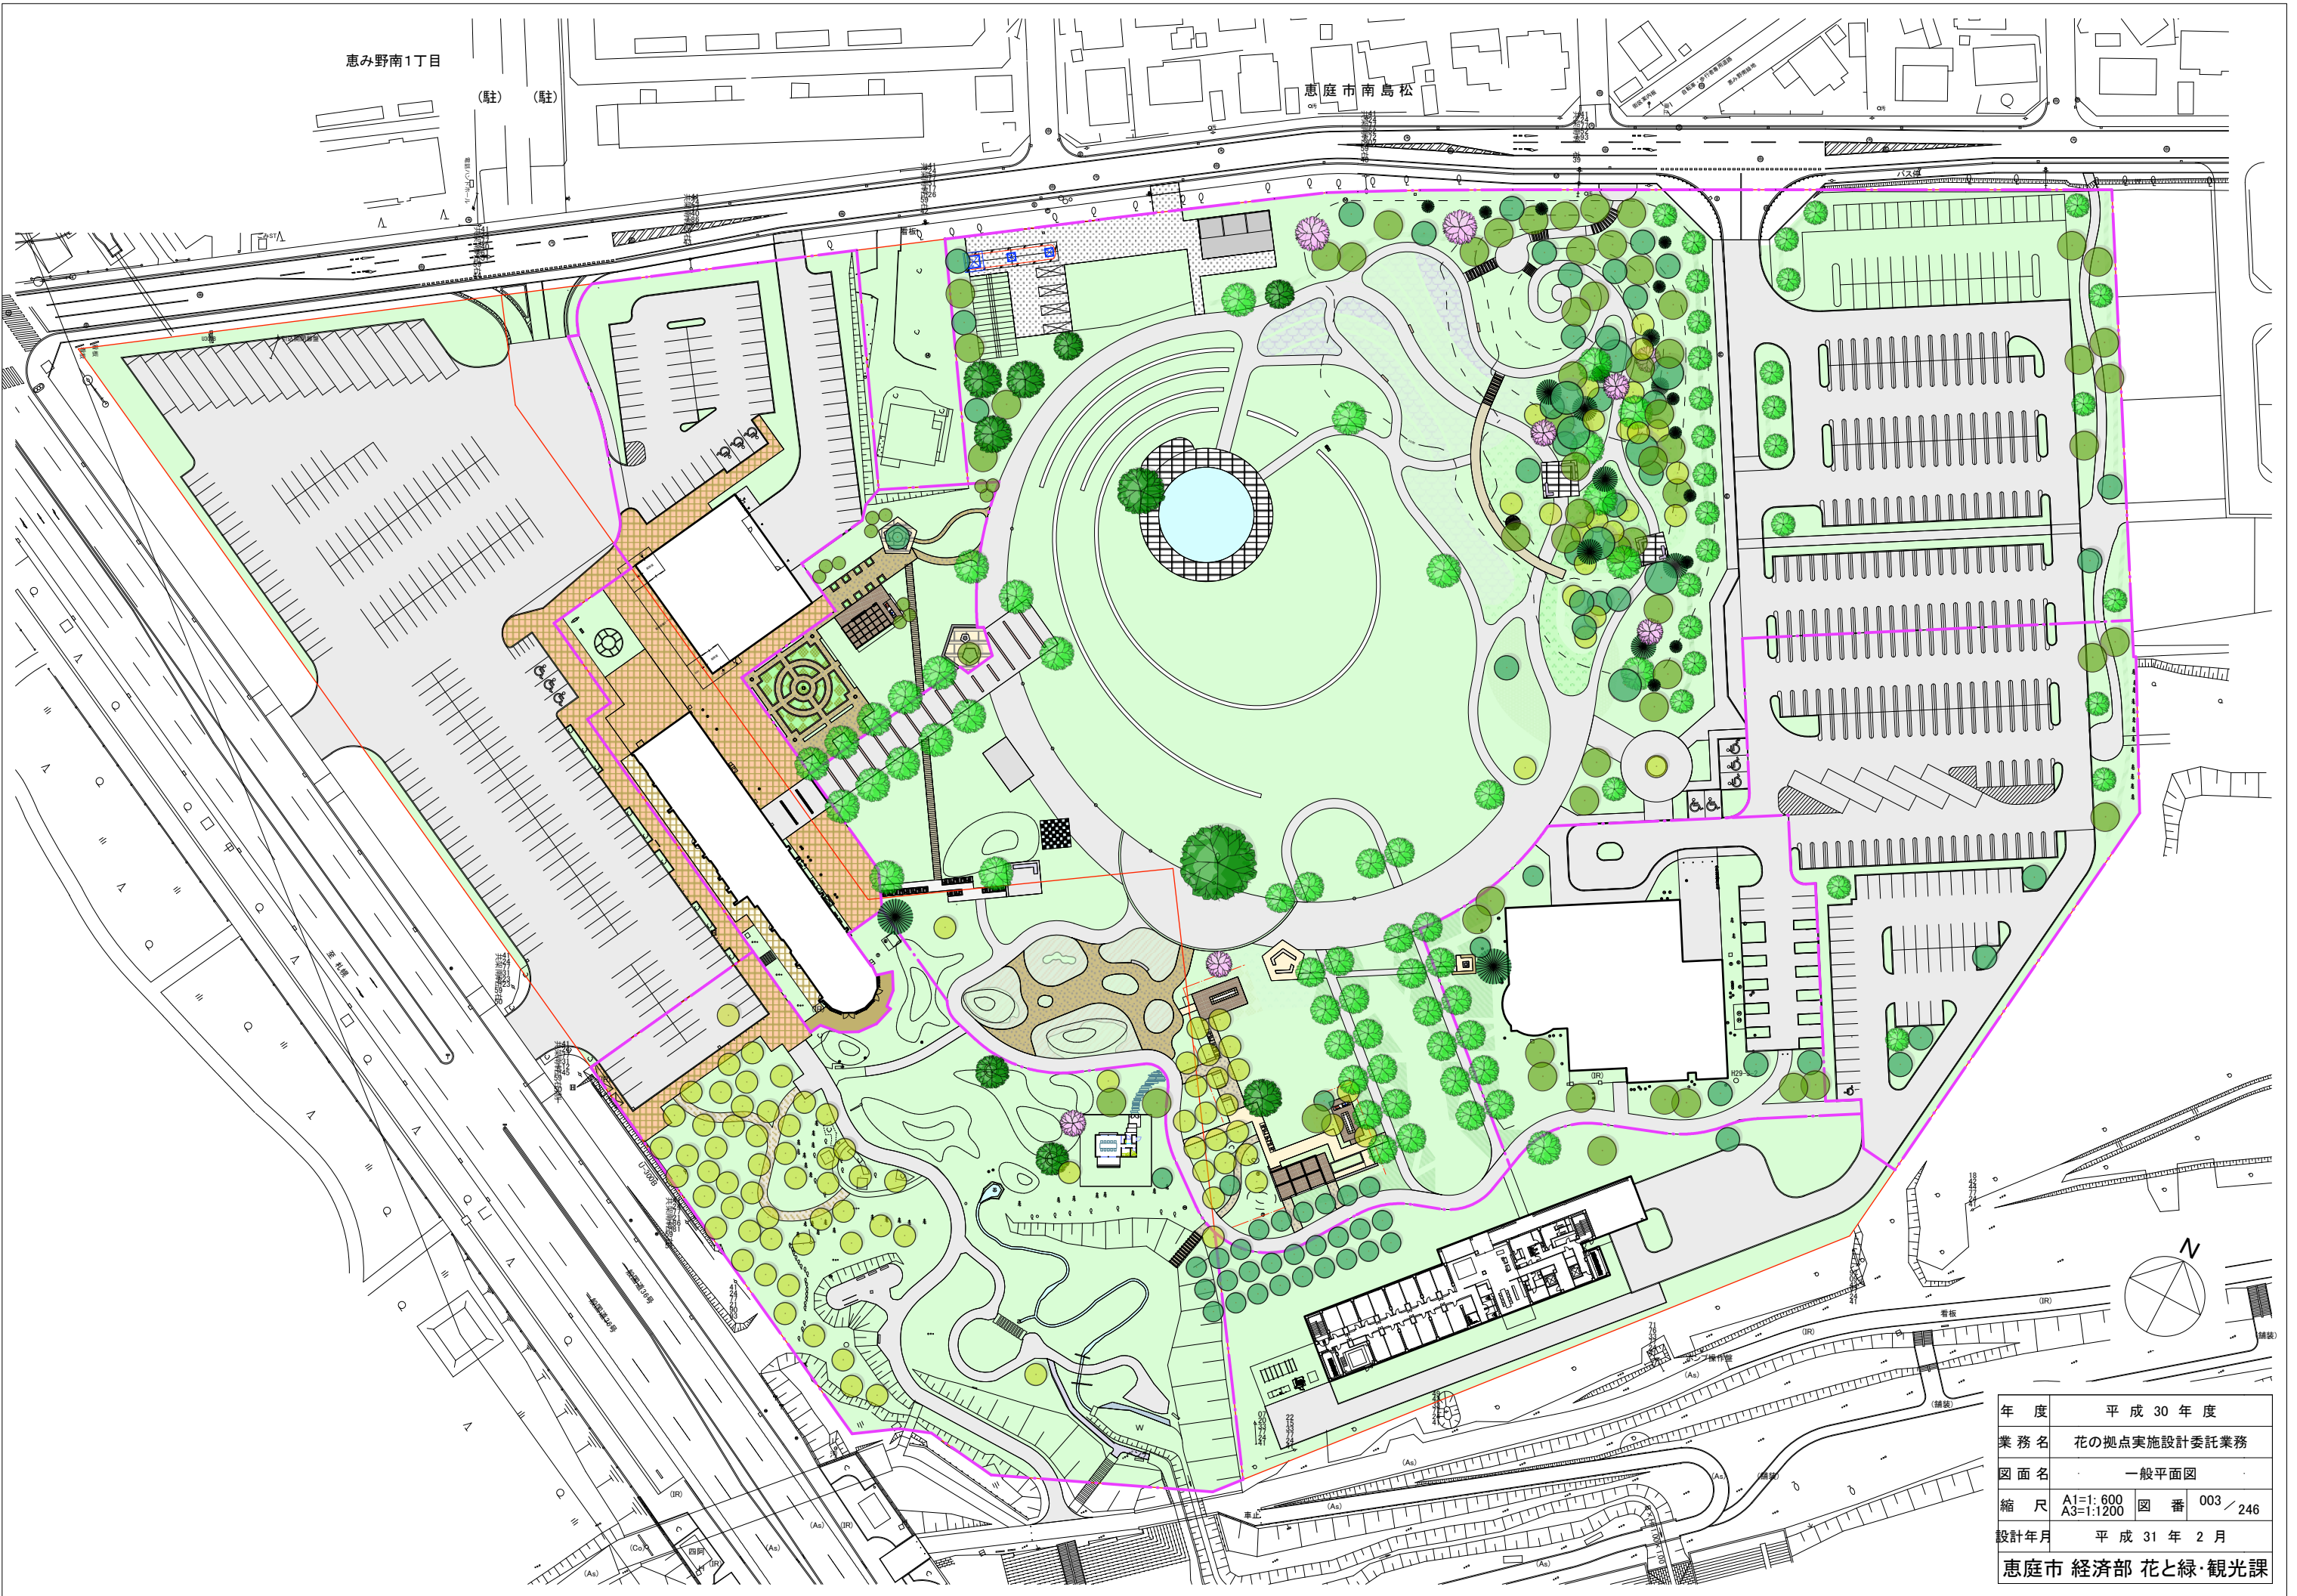

年度	平成 30 年度		
業務名	花の拠点実施設計委託業務		
図面名	一般平面図		
縮尺	A1=1:600	図番	003 / 246
	A3=1:1200		
設計年月	平成 31 年 2 月		
恵庭市 経済部 花と緑・観光課			